



# 立面图 1/100

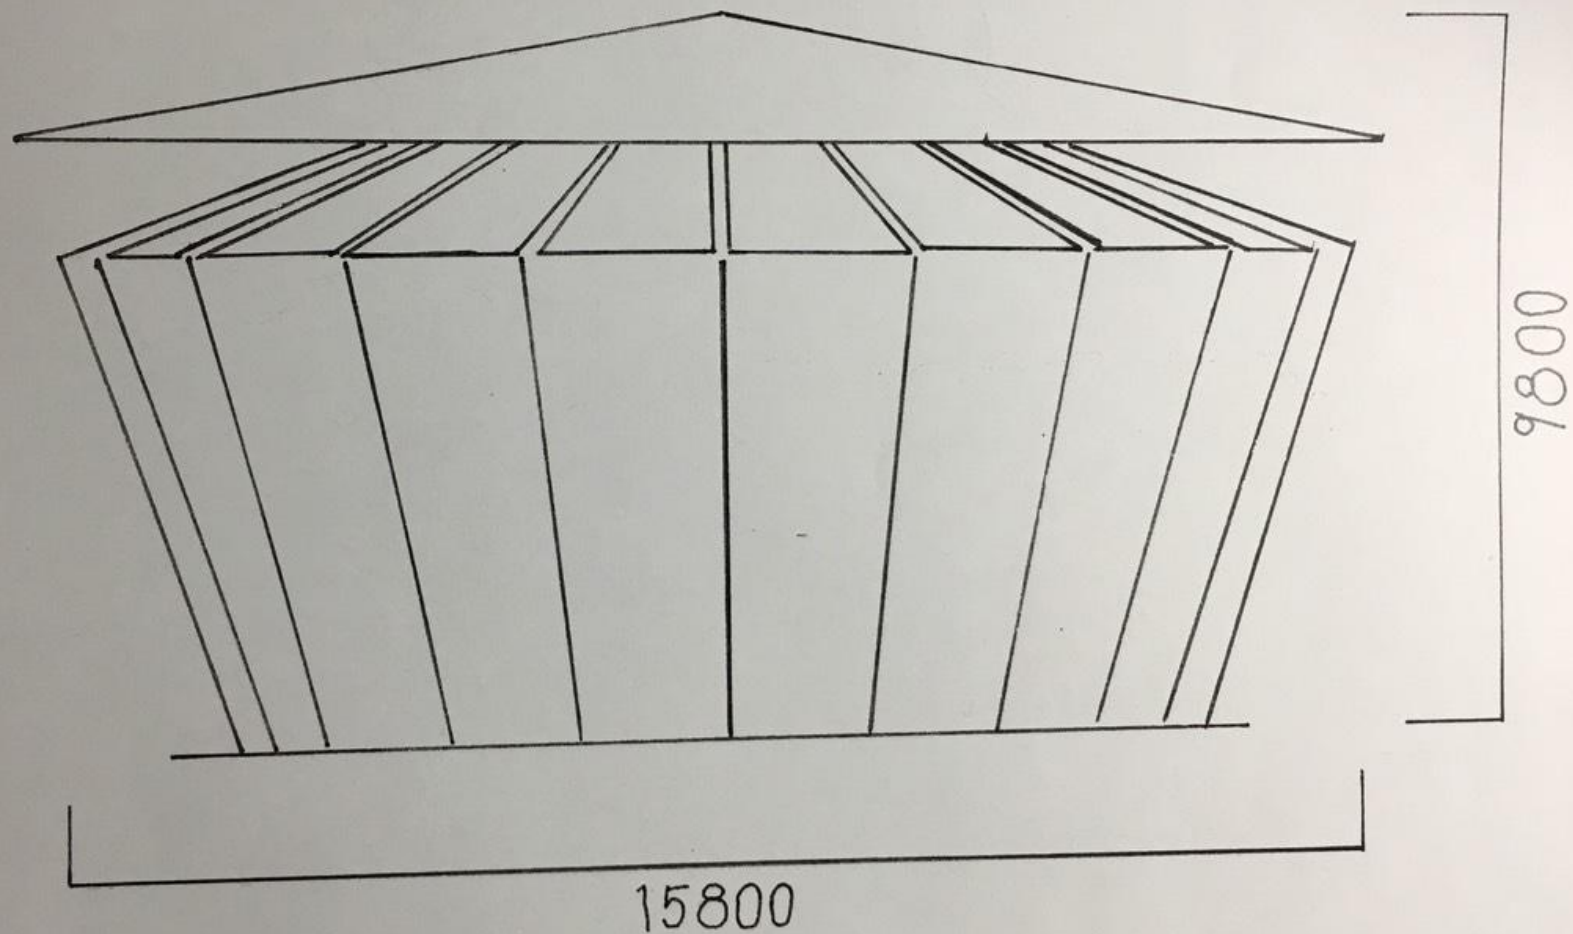

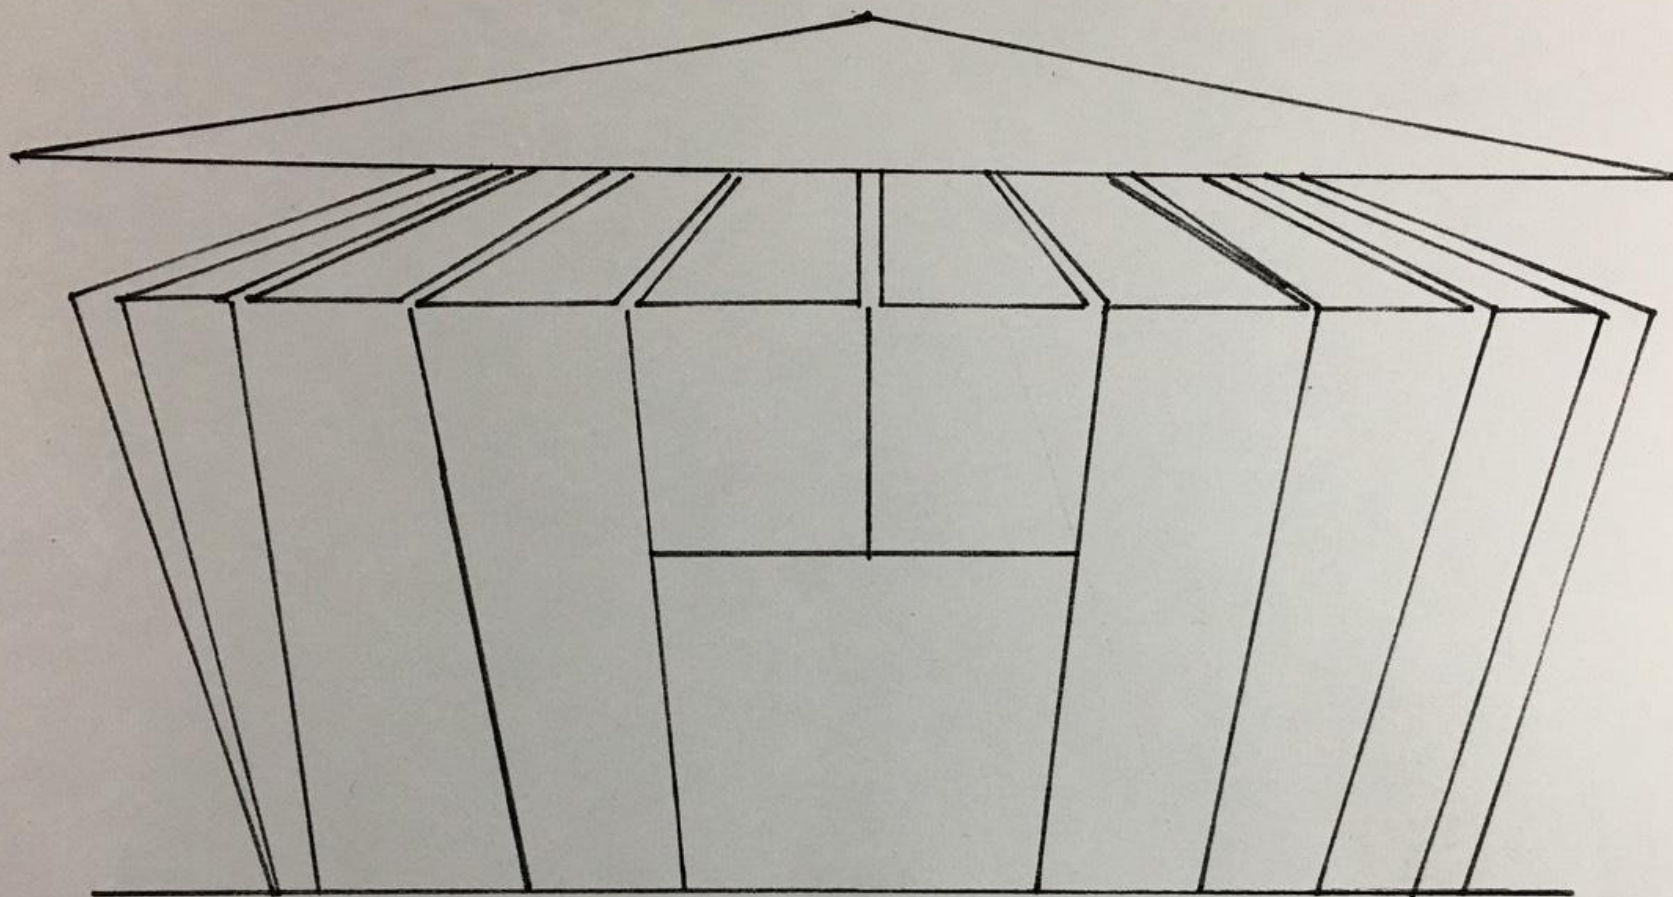


9800


3900

15800

# 断面图 1/100 X-X'

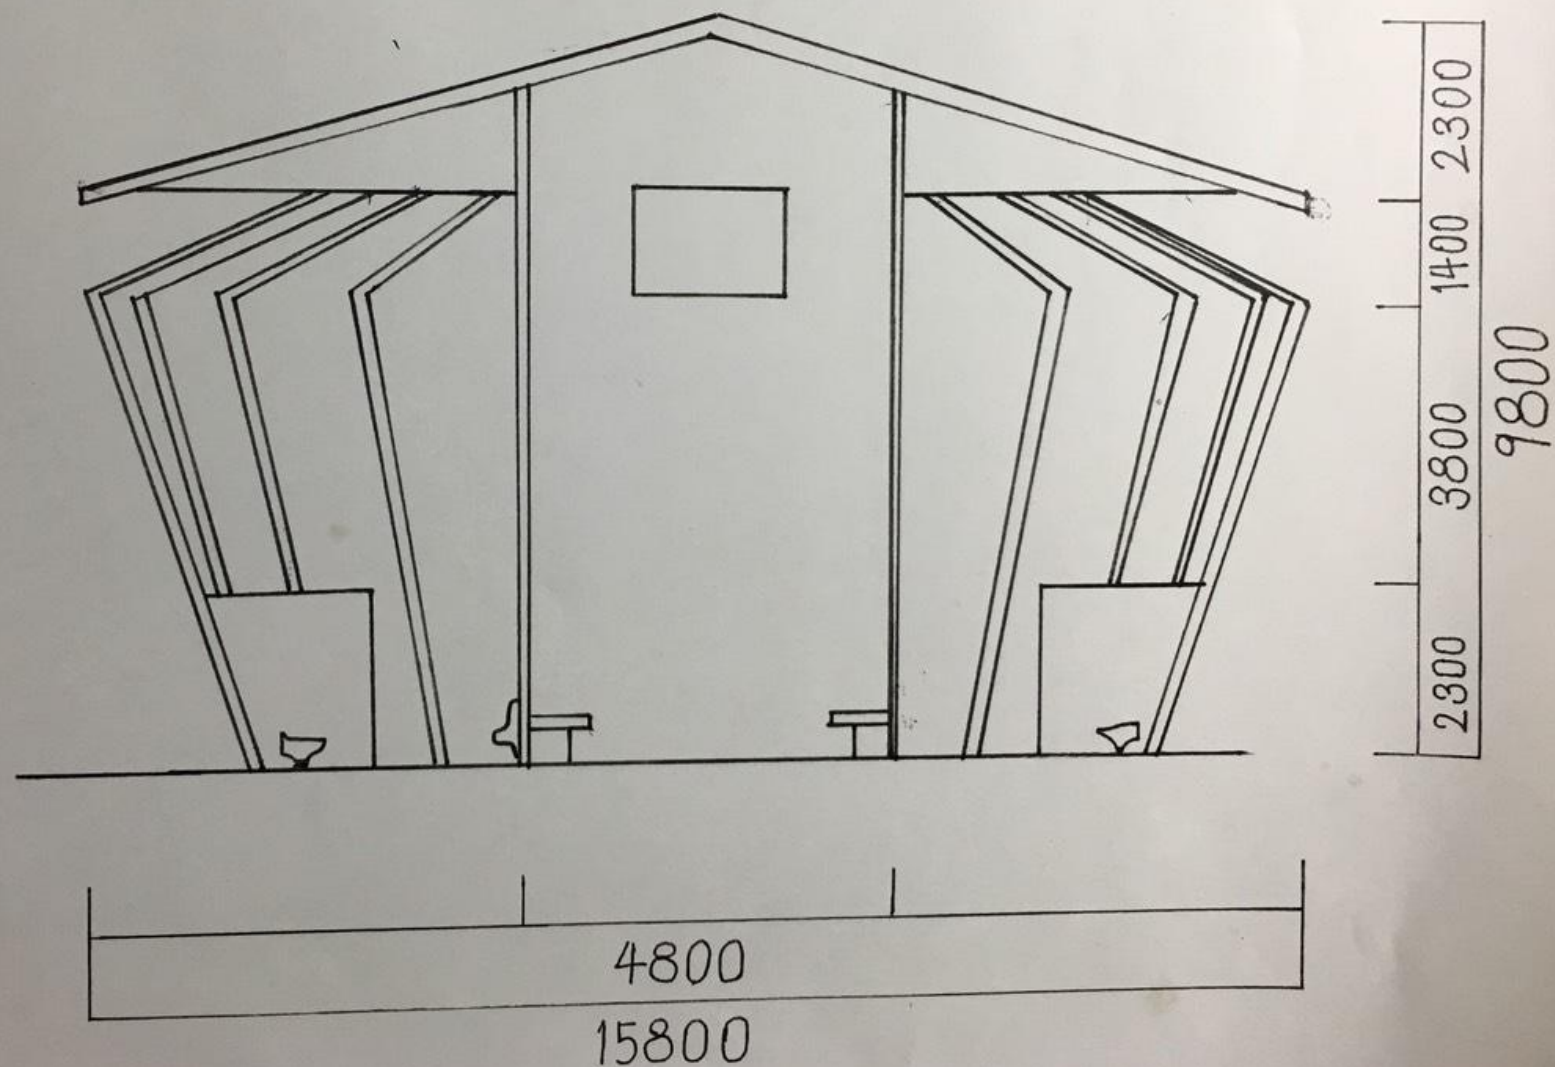


**Y-Y'**

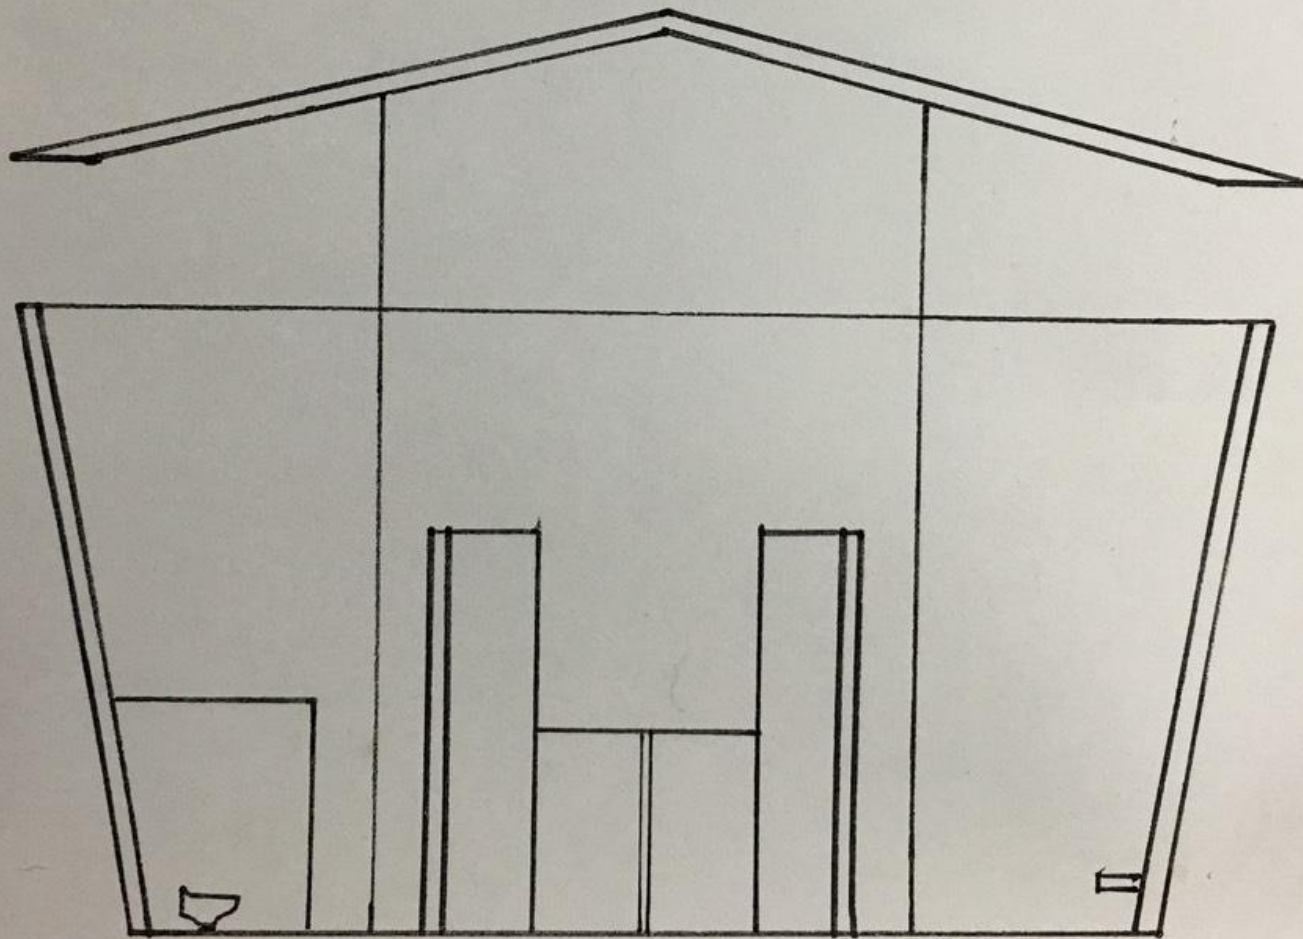

# CLT使用箇所:内壁・外壁

平面図 1/50

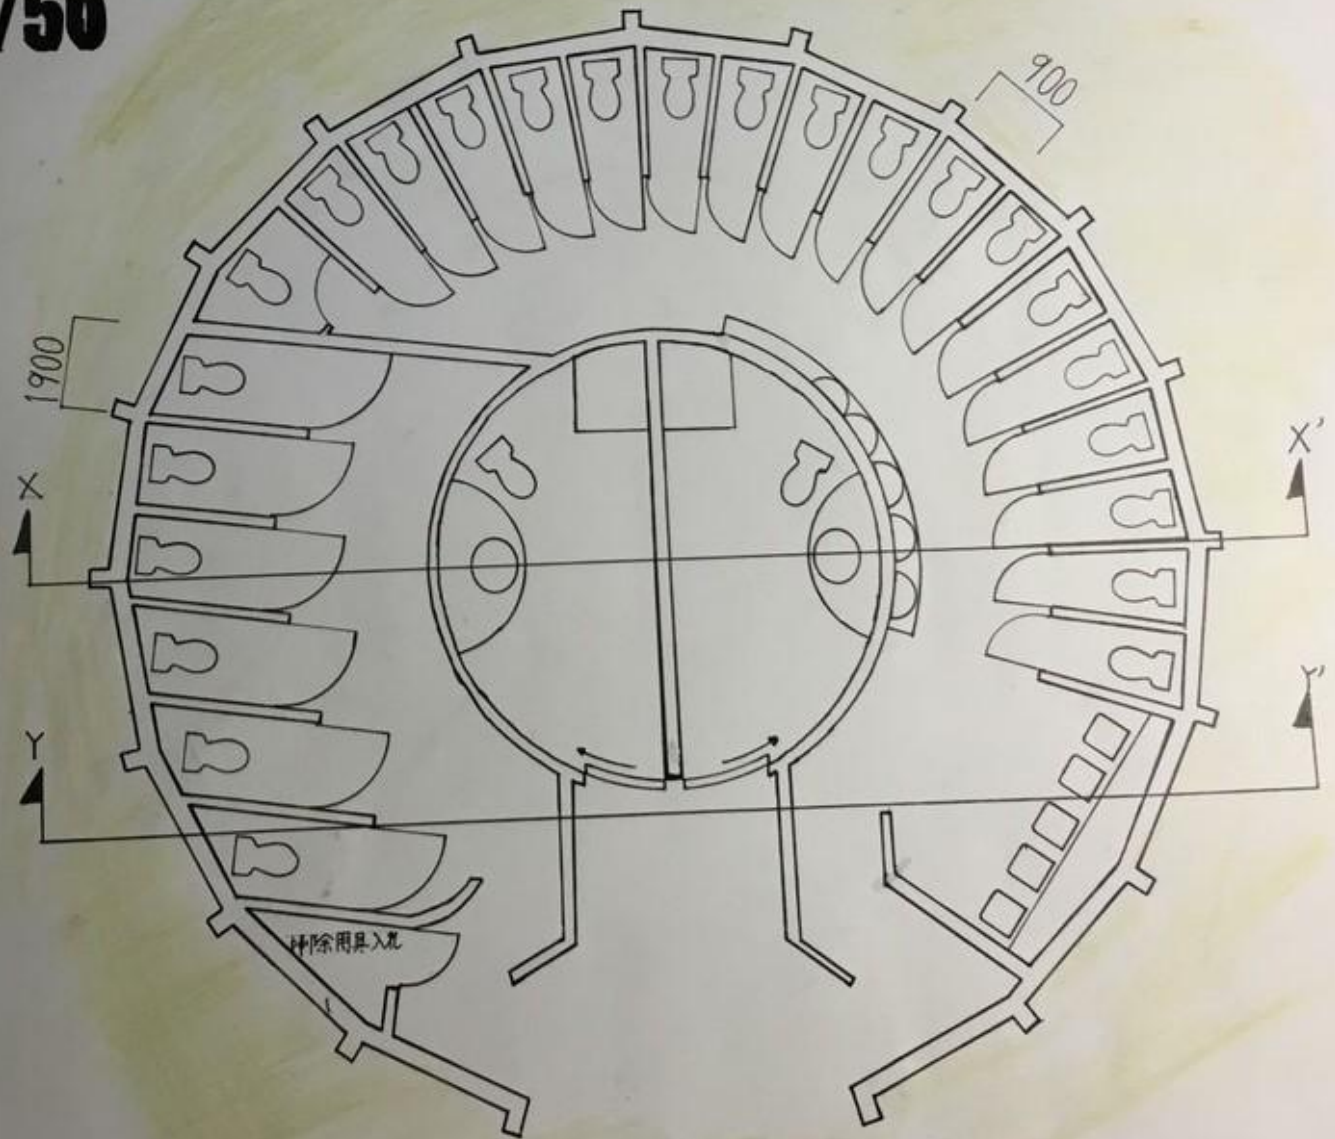

# 燈し-tomoshi-

14

人々を引き寄せる魅力的なトイレをテーマにした。

西粟倉村に上質な田舎のイメージを与えるために壁にCLT工法を用いて周りの環境に溶け込むようなデザインにし、道の駅のシンボルとなる事をイメージした。


昼間は特徴的な外見から、夜はランプのように光を発することによりこの建築を見た人々に昼夜問わず、温もりを印象付ける。

このように、この建築は、日頃から多くの人を集める光を燈している。


これが燈しという題名の由縁である。

CLT使用箇所：内壁・外壁


平面図 1/50

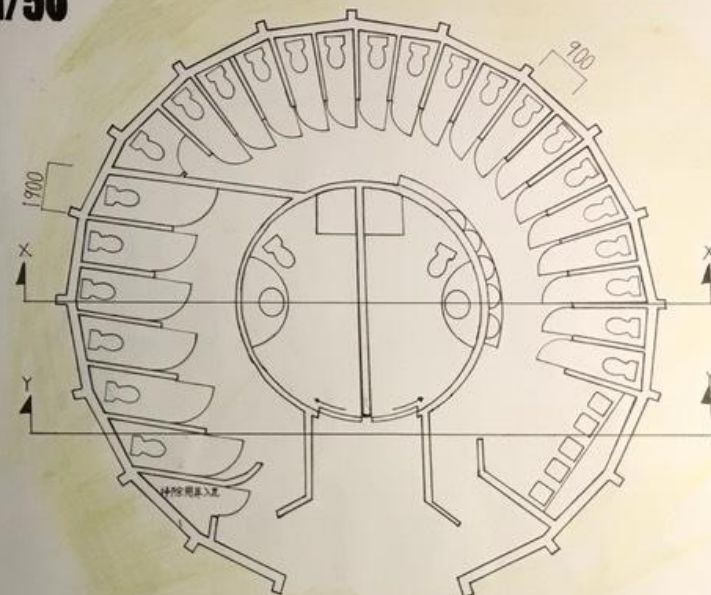


立面図 1/100

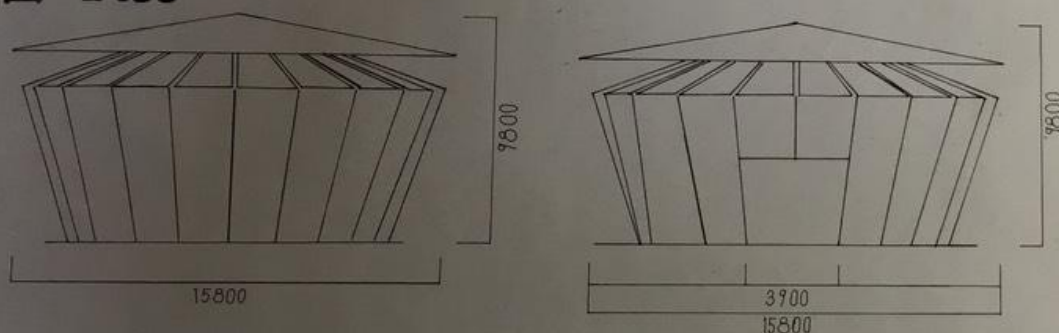

断面図 1/100 X-X'

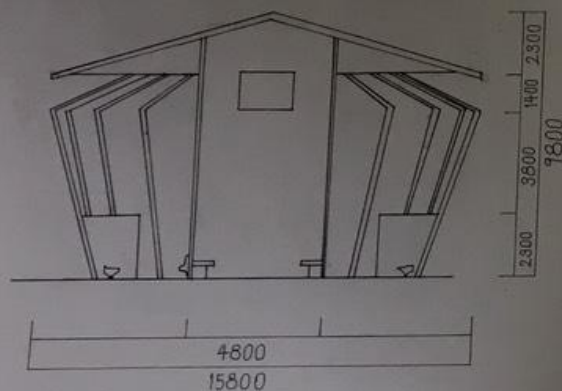

Y-Y'

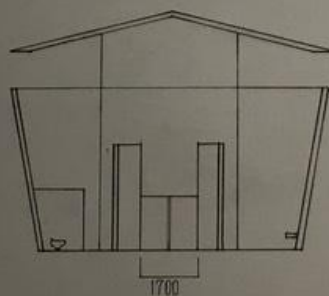

配置図



# 配置図

