

えんつなぐえき

CONCEPT

厳しい自然環境にも負けず独自の魅力を発信し続ける西粟倉村。
そんな魅力に惹かれて訪れた人たちと、村を愛する地元の人たちが、
ほっと一息団らんできる、まるい駅。道の駅を人々の声があふれる
明るいレストスペースに。

DESIGN CONCEPT


森の中から空を見上げた時のような、木と光を感じる空間に。CLT
とガラスを使う事で、木の優しさに触れながら自然を眺める場所。




西面からのビュー



正面（東面）からのビュー

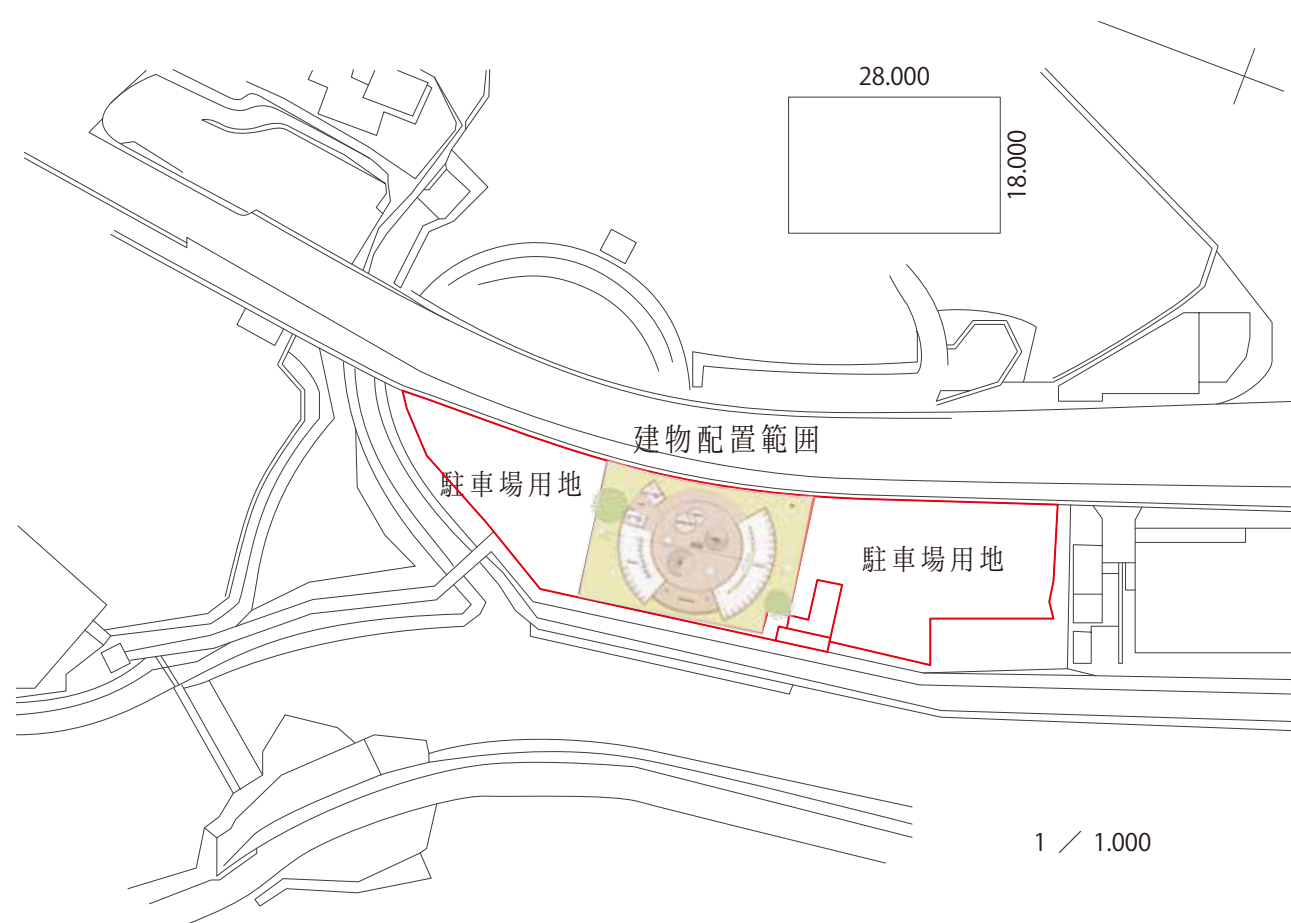


1 / 1,000

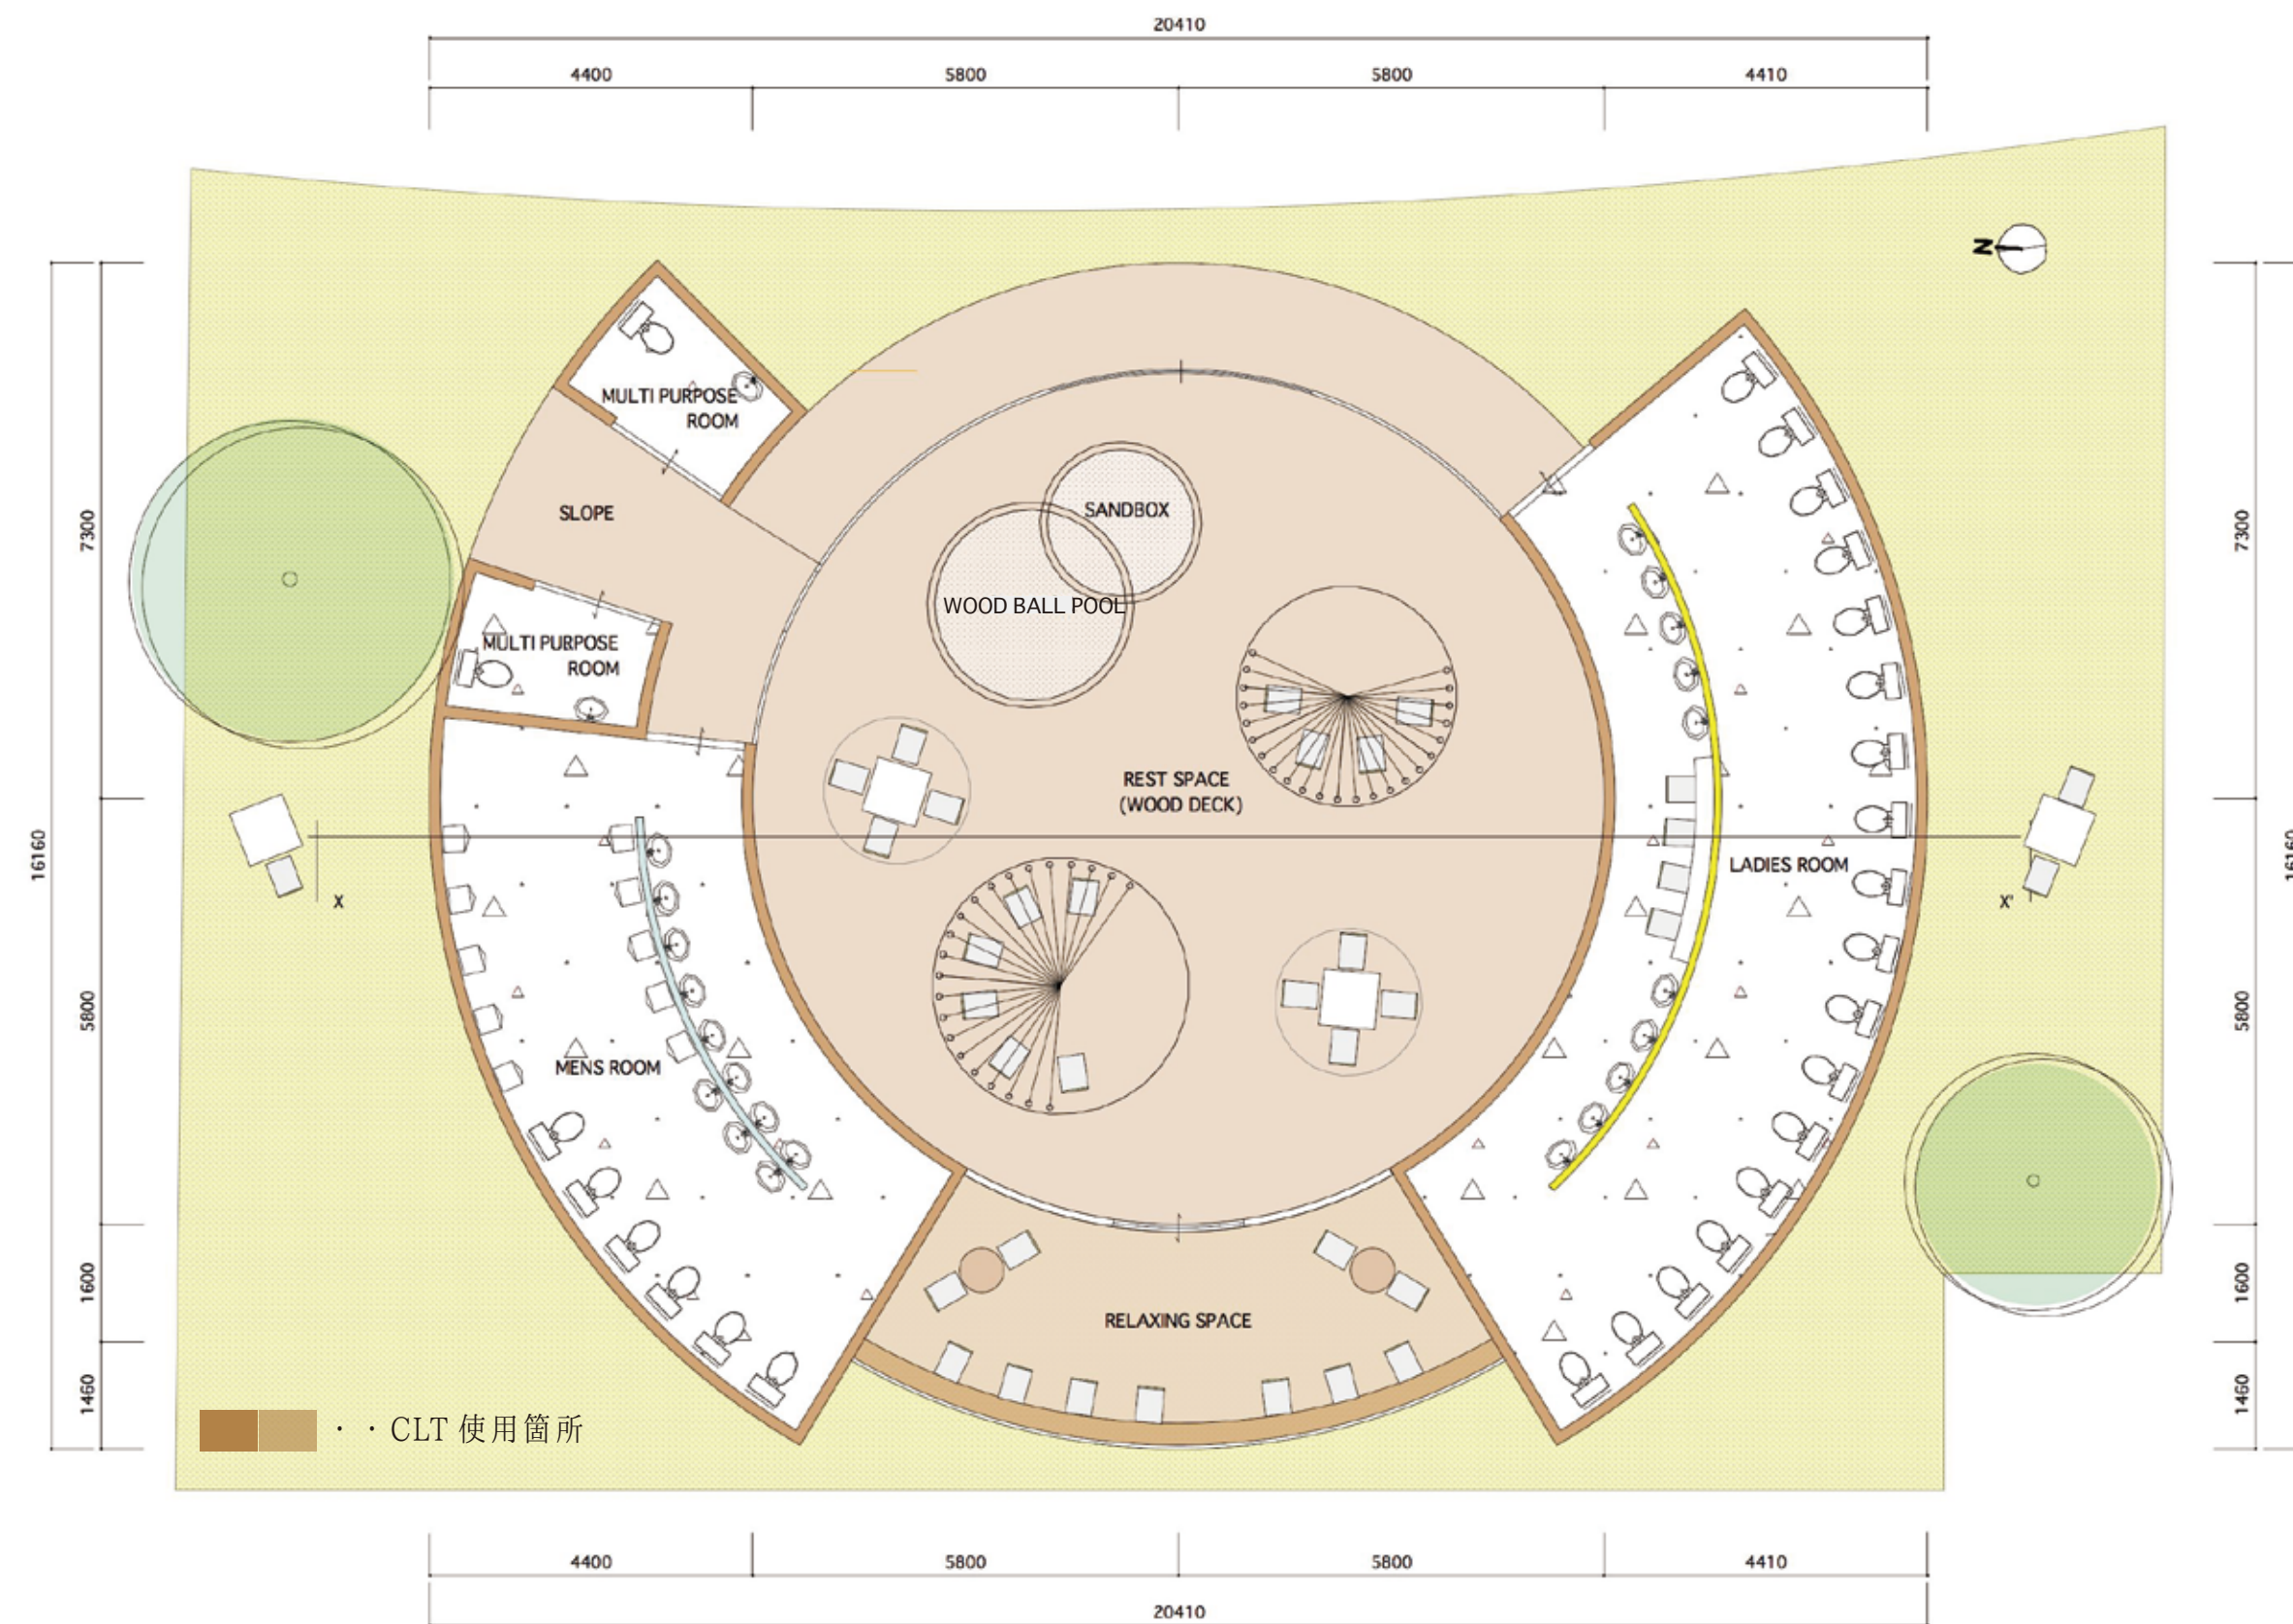

平面図(1:100)


森の木は間伐する事で光を呼び込み、太く大きく育ちます。適切に間伐する事は豊かな森が育つのにとっても大切なこと。「切り株」はその森が豊かである事を象徴する一部でもあります。苔の生える切り株は切られてなお見る人の目に生命力を感じさせる不思議な魅力にあふれています。切り株が大きく広がっていくような力強さと、その空間で心落ち着かせて自然の恵みを感じたいという想いを形にしました。

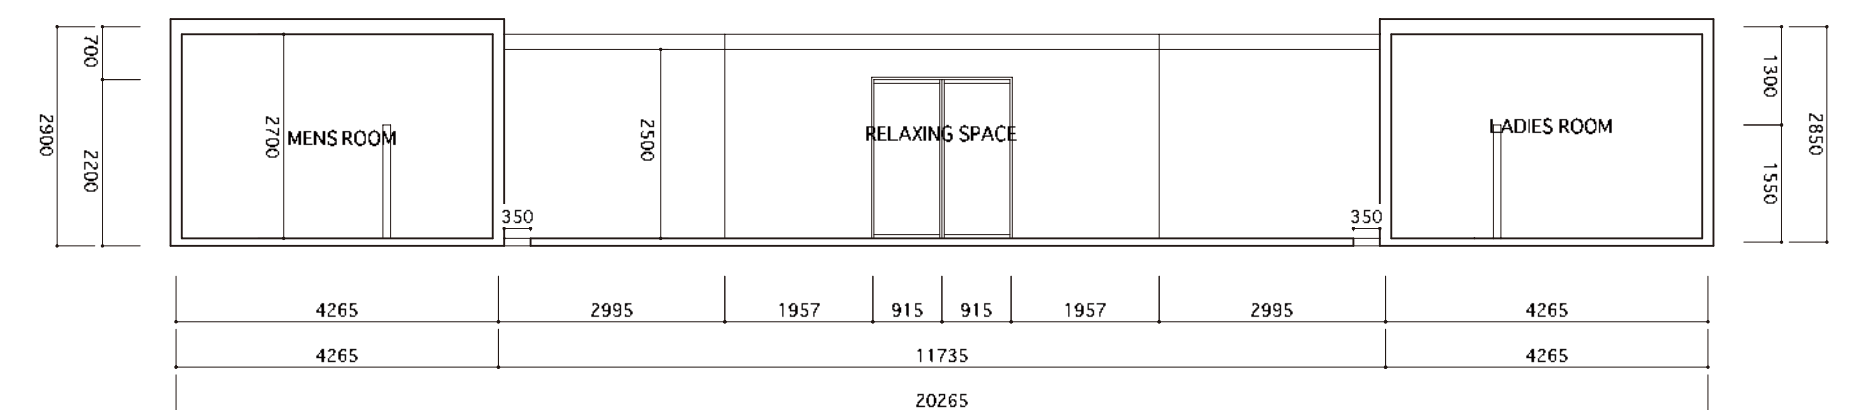

断面図 X-X'(1:100)



西立面図 (1:100)

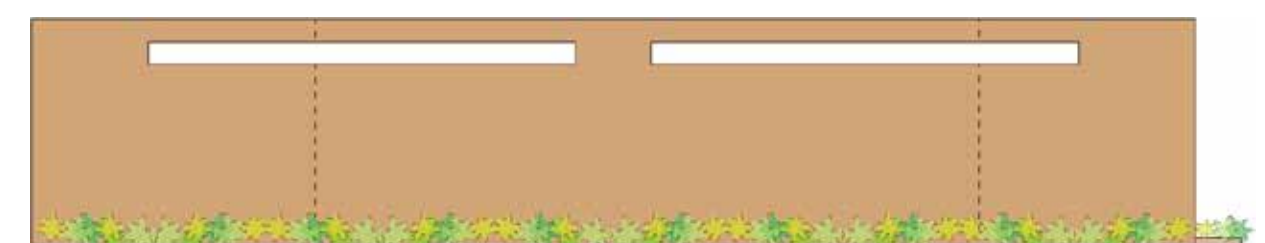


南立面図 (1:100)

CLT 使用箇所



WOOD BALL POOL -- 木のおもちゃを常設 --

西粟倉村の木工作家が手がけた自慢の木のおもちゃをいつでも子供たちが遊べるように、レストスペースに常設します。大人たちの目が届く範囲の仕切られた空間で遊べるの親も安心して一緒に遊ぶ事ができる。

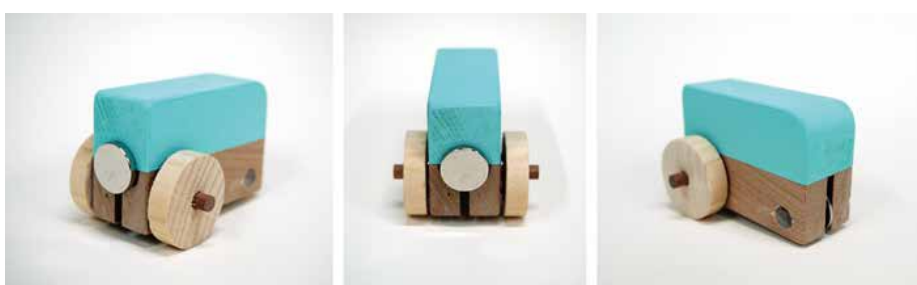

引用元：森のおもちゃフェスティバル in 西粟倉 2015 イベント告知