

道の駅あわくらんどに建つ公衆トイレ～あわくらde愛バーガー～



男子トイレ付近



女子トイレ付近




男子トイレ中




女子トイレ中




建築物モチーフ

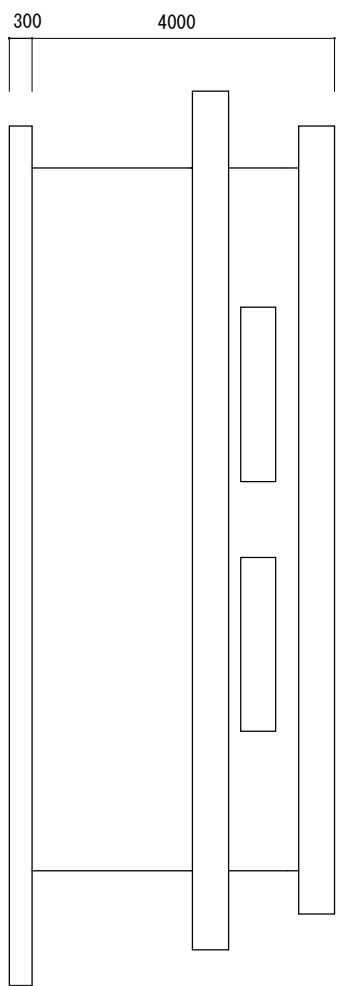


南立面図 S=1/100

 

東立面図 S=1/100

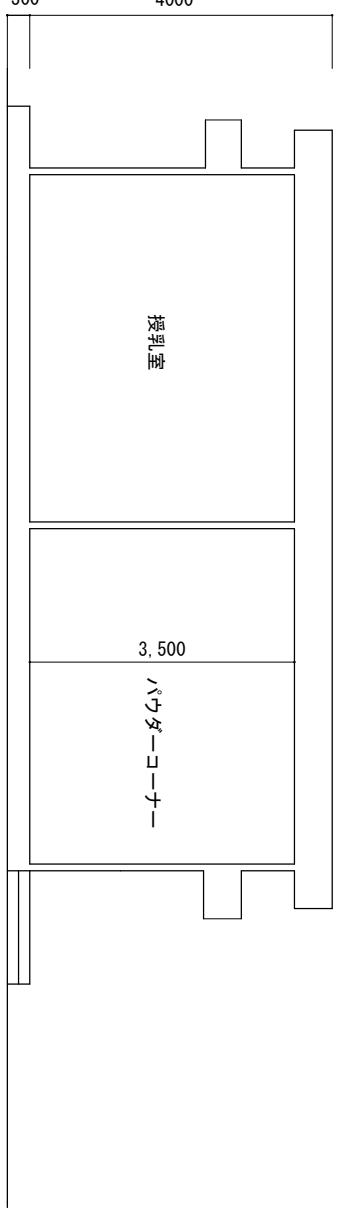

X-X’ 断面図 S=1/100

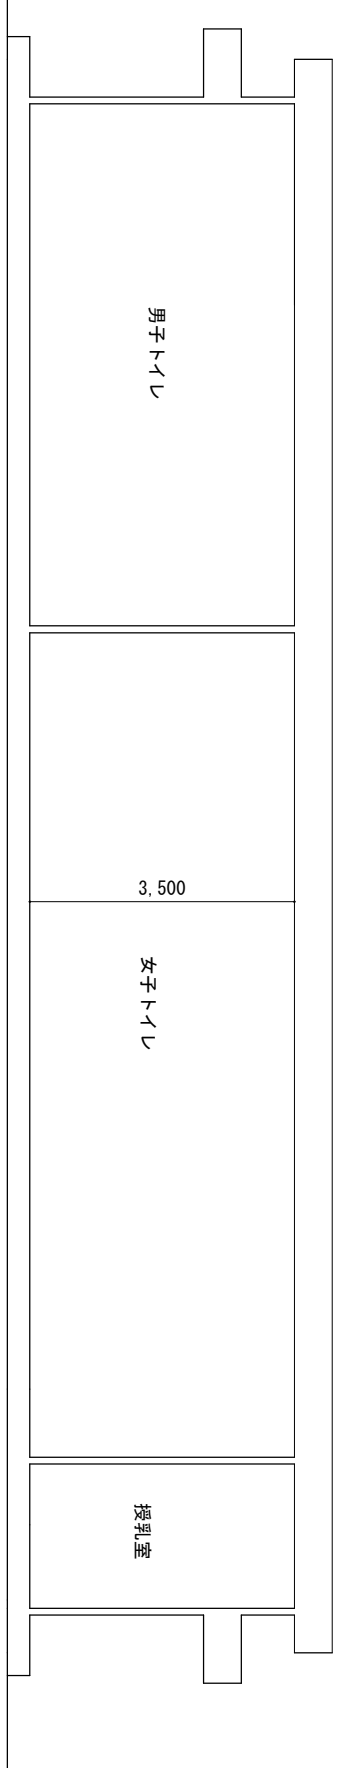

Y-Y’ 断面図 S=1/100


- CLT使用箇所
- 床
 - 壁
 - 天井
 - 屋根

コンセプト

この公衆トイレは道の駅あわくらんどで有名な「あわくらde愛バーガー」をモチーフに設計しました。女子トイレの赤いタイルは桃太郎トマト、男子トイレの青いタイルは鳥取のアゴ（トビウオ）をイメージし、この2つをバnds (CLT) で囲むような設計になっています。

設計趣旨

各出入り口付近にベンチを設けてあり、混み合った時や家族を待つ時などに使用できるようになっています。女子トイレには授乳室、男子トイレにはベビースイットを設け、子ども連れの方にも気軽に使用できるトイレになっています。また、雨水等をトイレの水に使い環境に優しいトイレになっています。

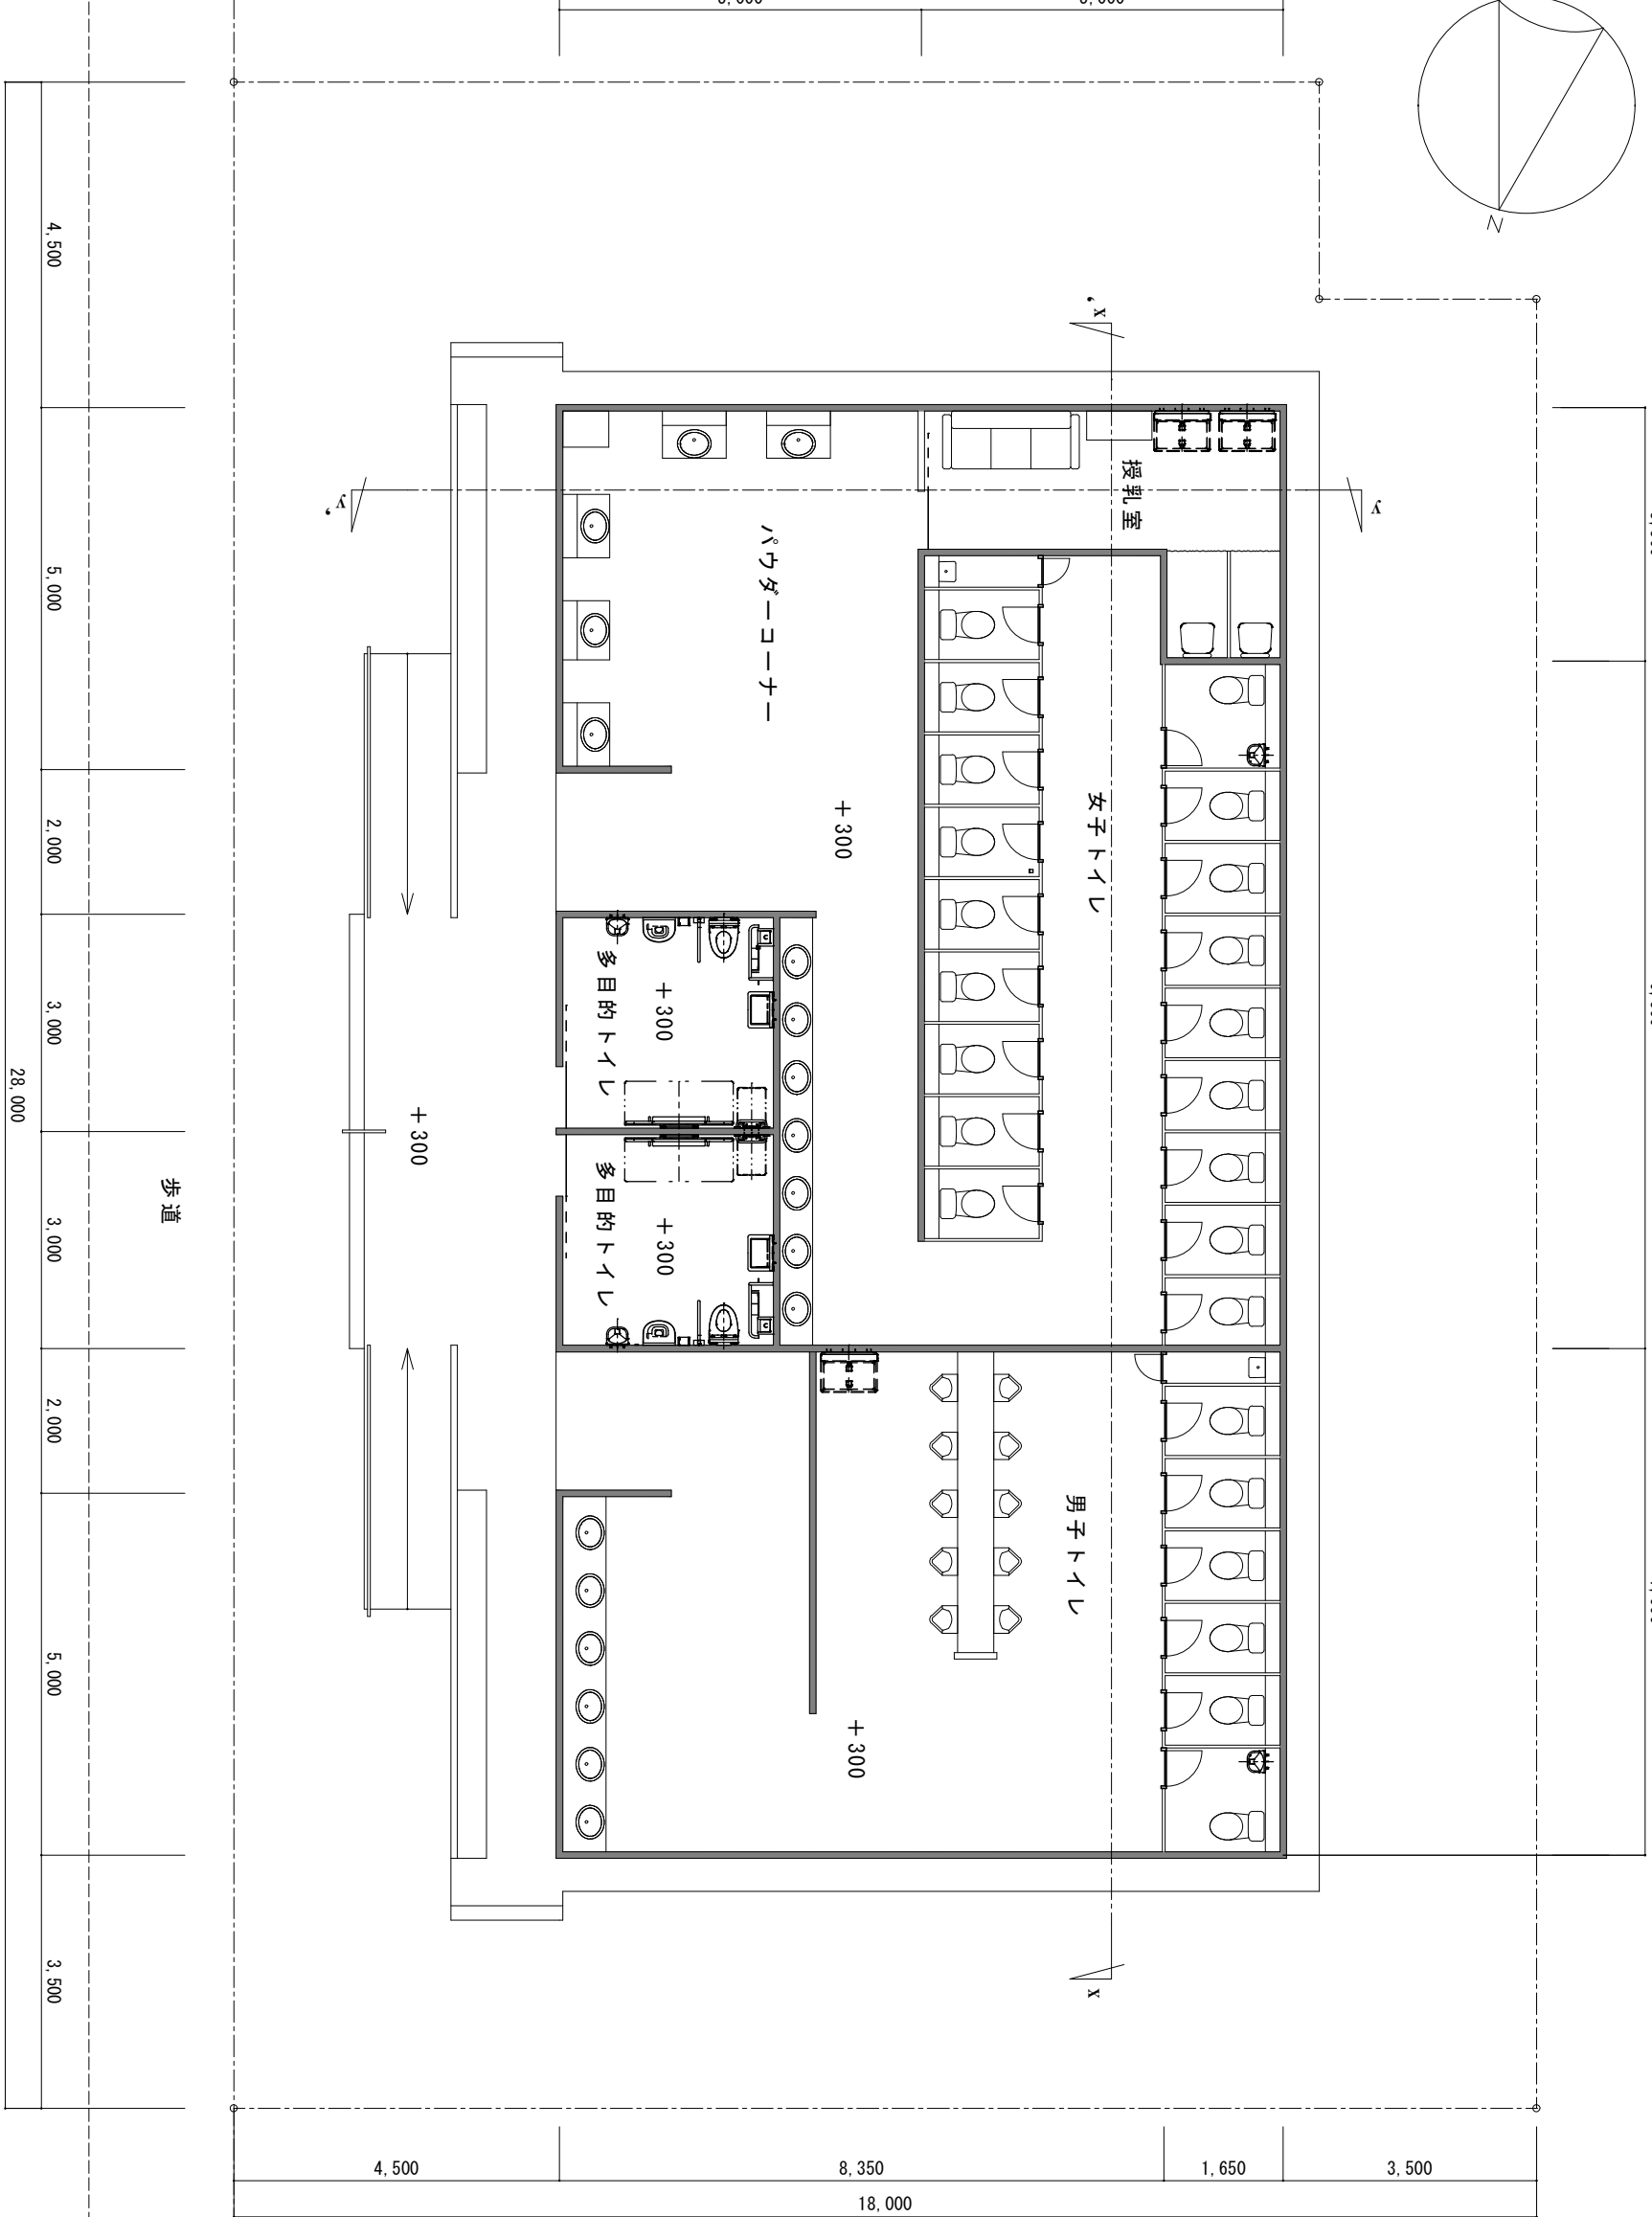

平面図兼配置図 S=1/100